Type:	A	B	C	D	E	F	G	H	I	J	K	L	M
Qté.:	1	4	1	2	1	1	4	2	1	1	1	1	1
No:	40774	40517 - 40519 - 40520 - 40521	40520	T-090-1		T-090-10-G	T-090-10-D	40253 - 40254			DA-AA-O-01		T-080-P

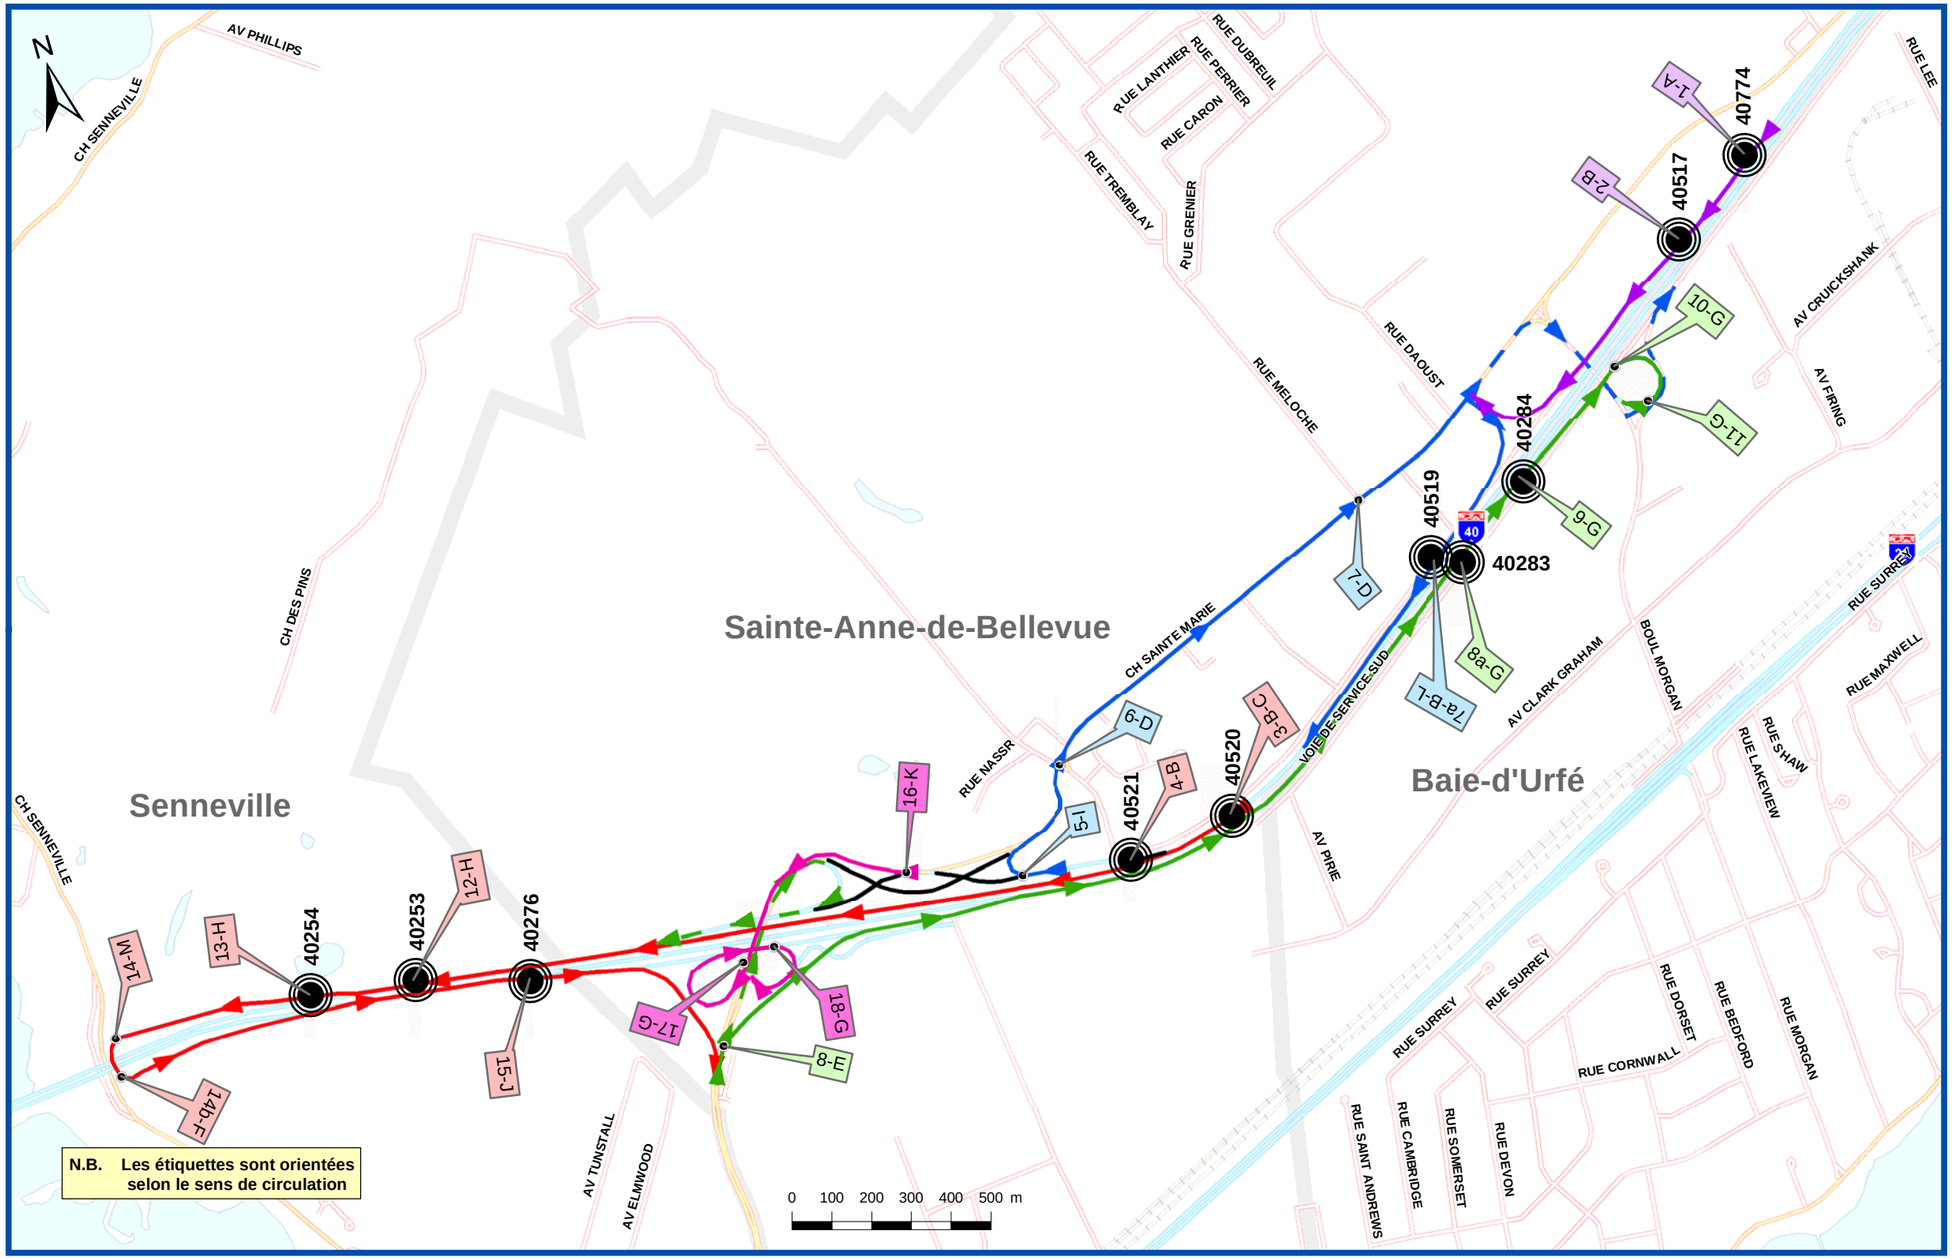

N.B. Les étiquettes sont orientées selon le sens de circulation

LÉGENDE

- A-40 O. pour Boul. des Anciens-Combattants via sortie #40
- Voie de desserte O. pour l'A-40 O.
- Voie de desserte O. pour l'A-40 E.
- Boul. des Anciens-Combattants N. pour le Ch. Ste-Marie
- Boul. des Anciens-Combattants N. pour l'A-40 O.
- A-40 O. pour Boul. des Anciens-Combattants via Morgan
- Accès Ch. Ste-Marie pour l'A-40 O.
- Section en chantier

Localisation → 99-X ← Type de panneau

Révisions :

Date	Modifications (nature)	Par
2011-02-16	ÉMIS Pour correction	MC
2011-02-11	ÉMIS Pour correction	MC
2011-02-04	ÉMIS Pour commentaire	MC
2011-02-04	Date d'émission du plan	

CHEMIN DE DÉTOUR

Ville de Sainte-Anne-de-Bellevue
Voie de desserte de l'A-40 Ouest
Fermeture de deux viaducs

Client : Sainte-Anne de-Bellevue

GENIVAR

Richard Tardif 109339 Québec 2011-02-16

Préparé par :	André Milot
Dessiné par :	Martin Caron. Neil Bruce
Vérifié par :	Richard Tardif

# Projet :	101-52-717-01
# Dessin :	
# Contrat :	

1 / 1

Chemin: \\SERV-LVL-DATA1\UAff\Transport et circulation\Administration\A402-04 Carto\Chemins de détours\2010-2011\8503-09-0904 Décarie Nord\#26_CDL_Ouest_Dion\M117646_#9_A-40_Ste-Marie_v2.0_20110216.mxd

Source : GENIVAR.